
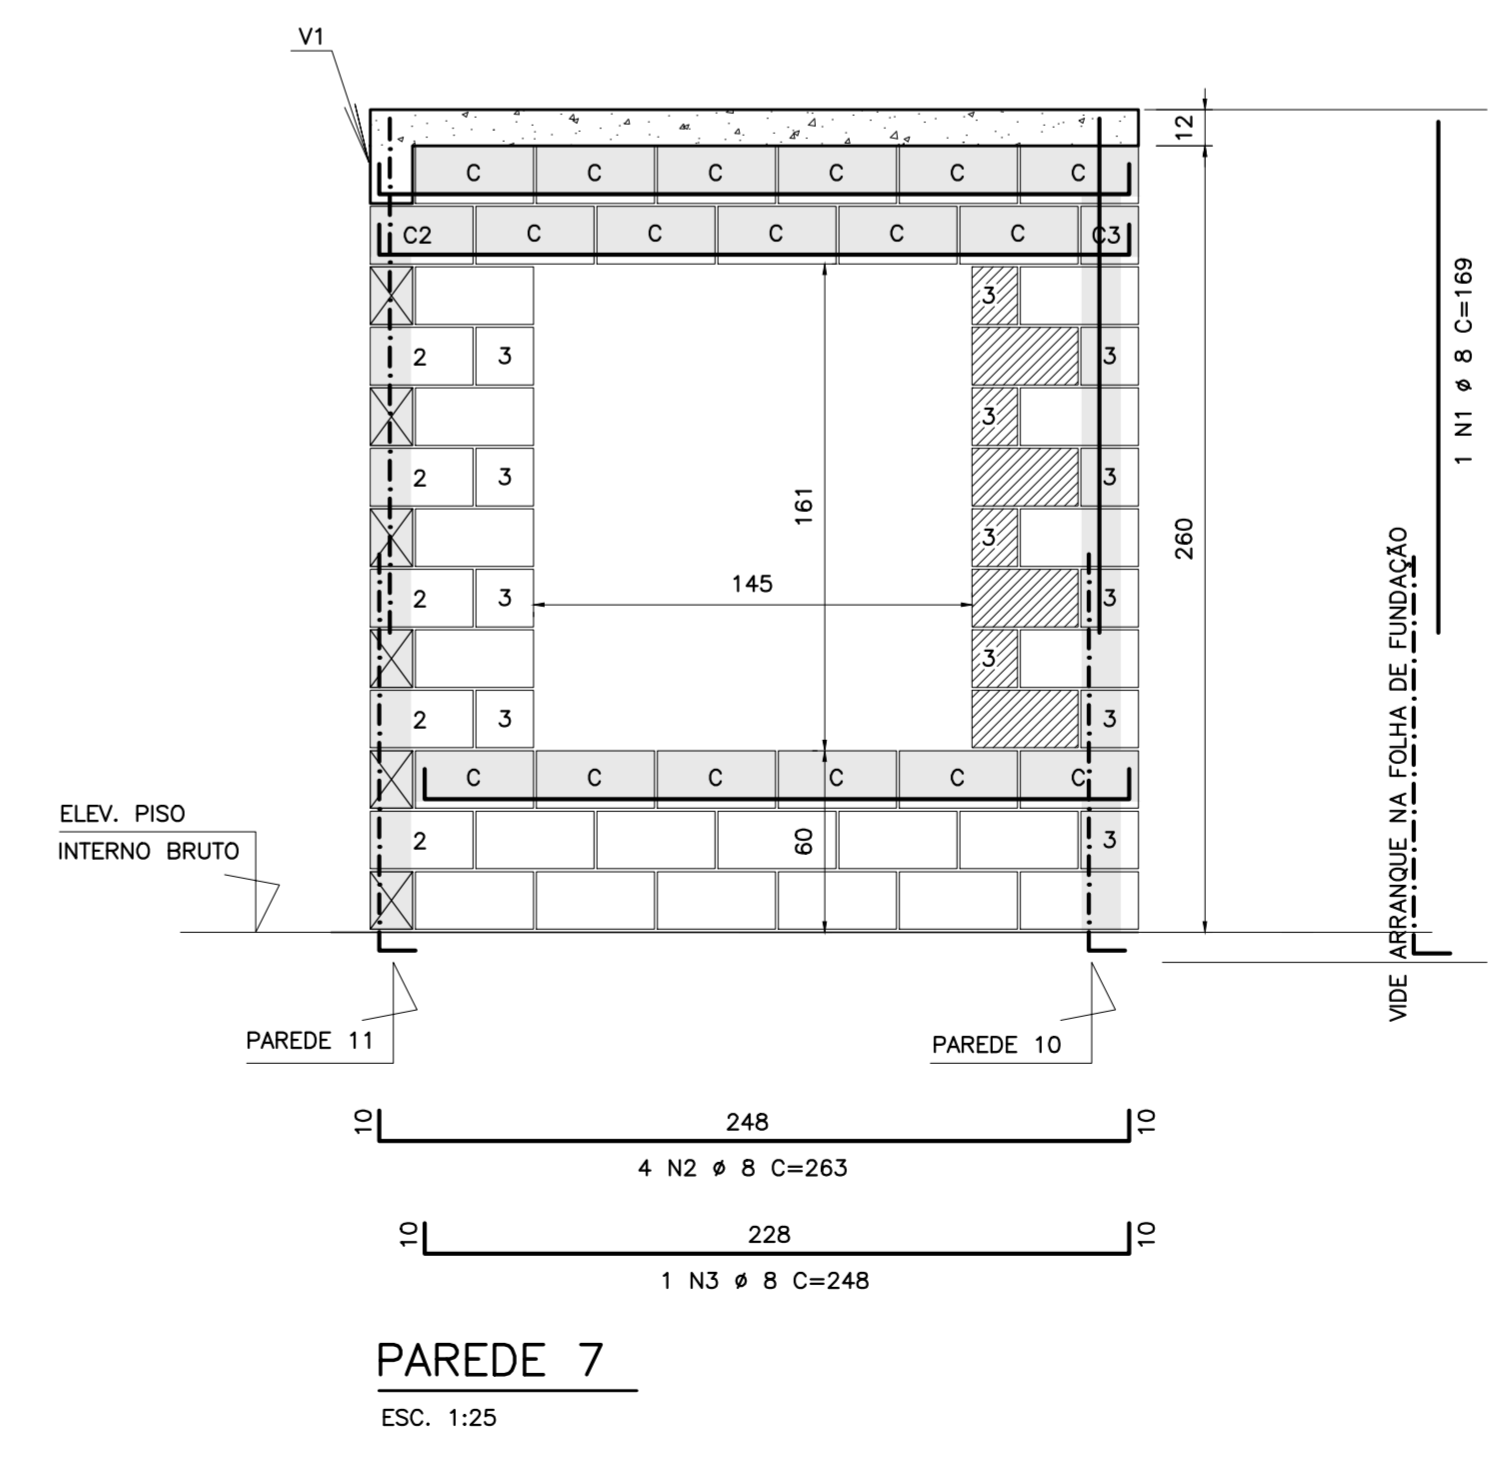
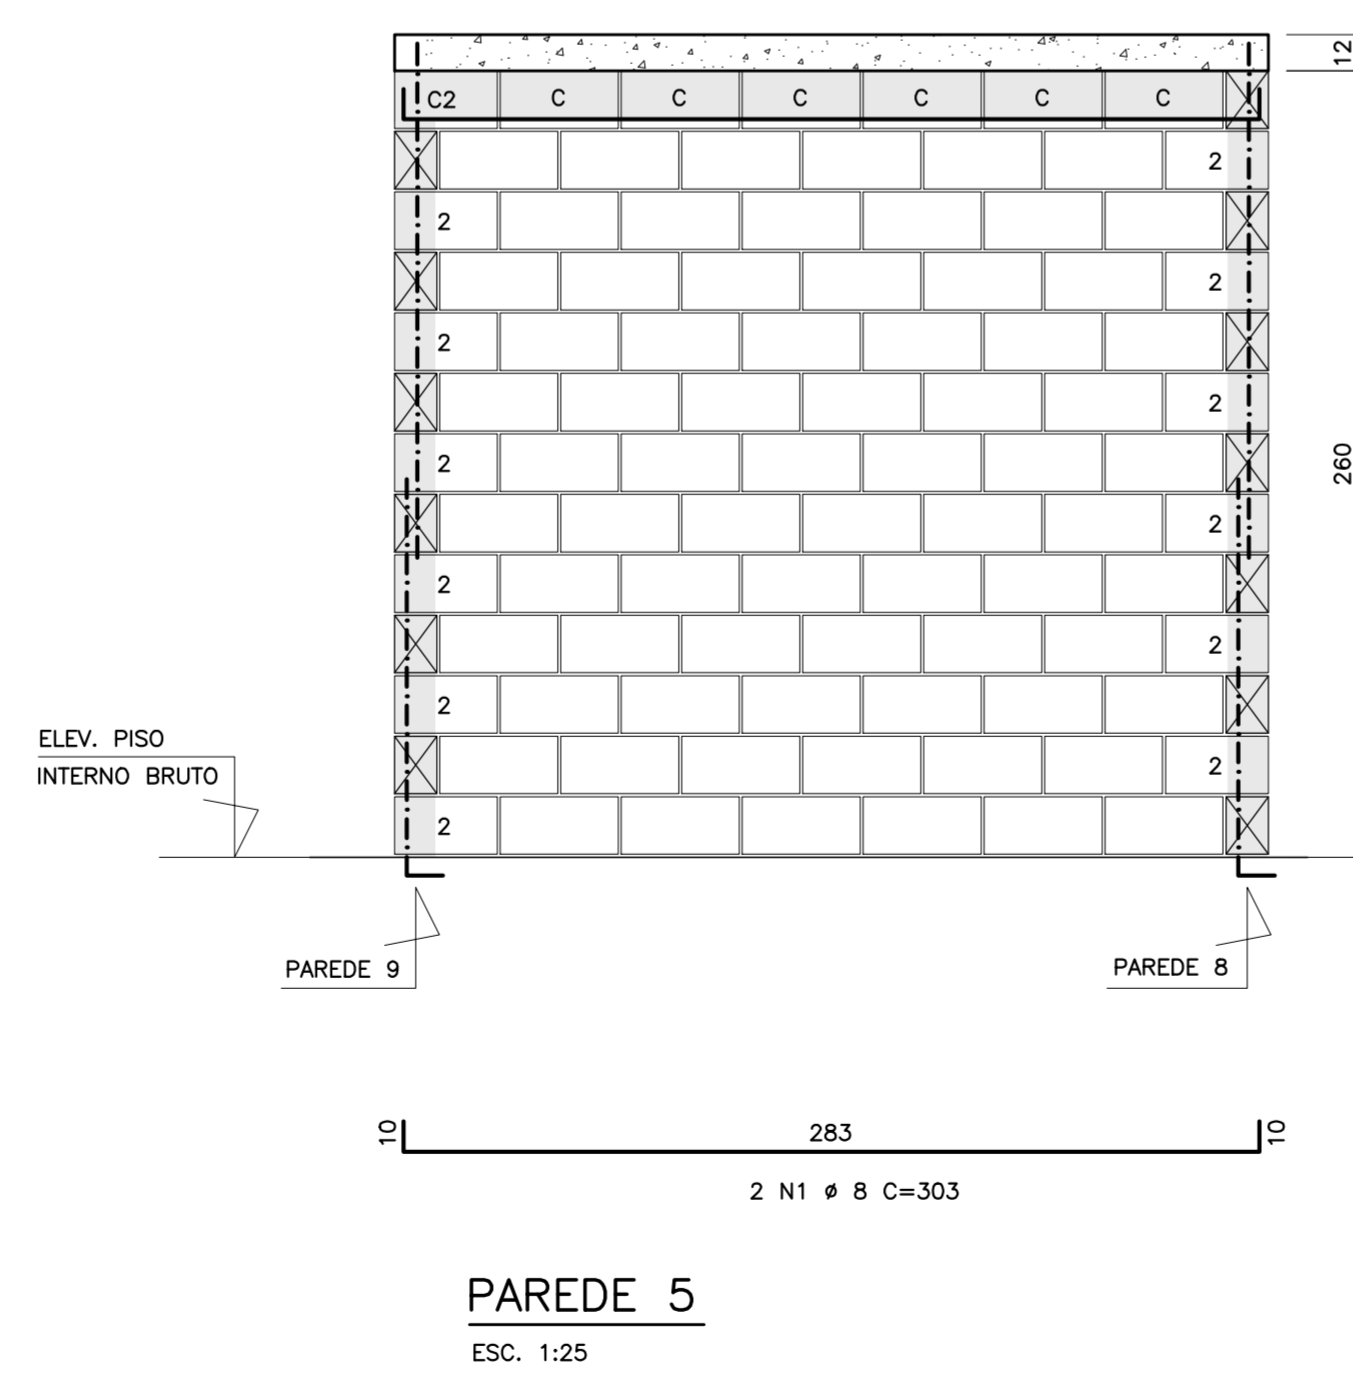
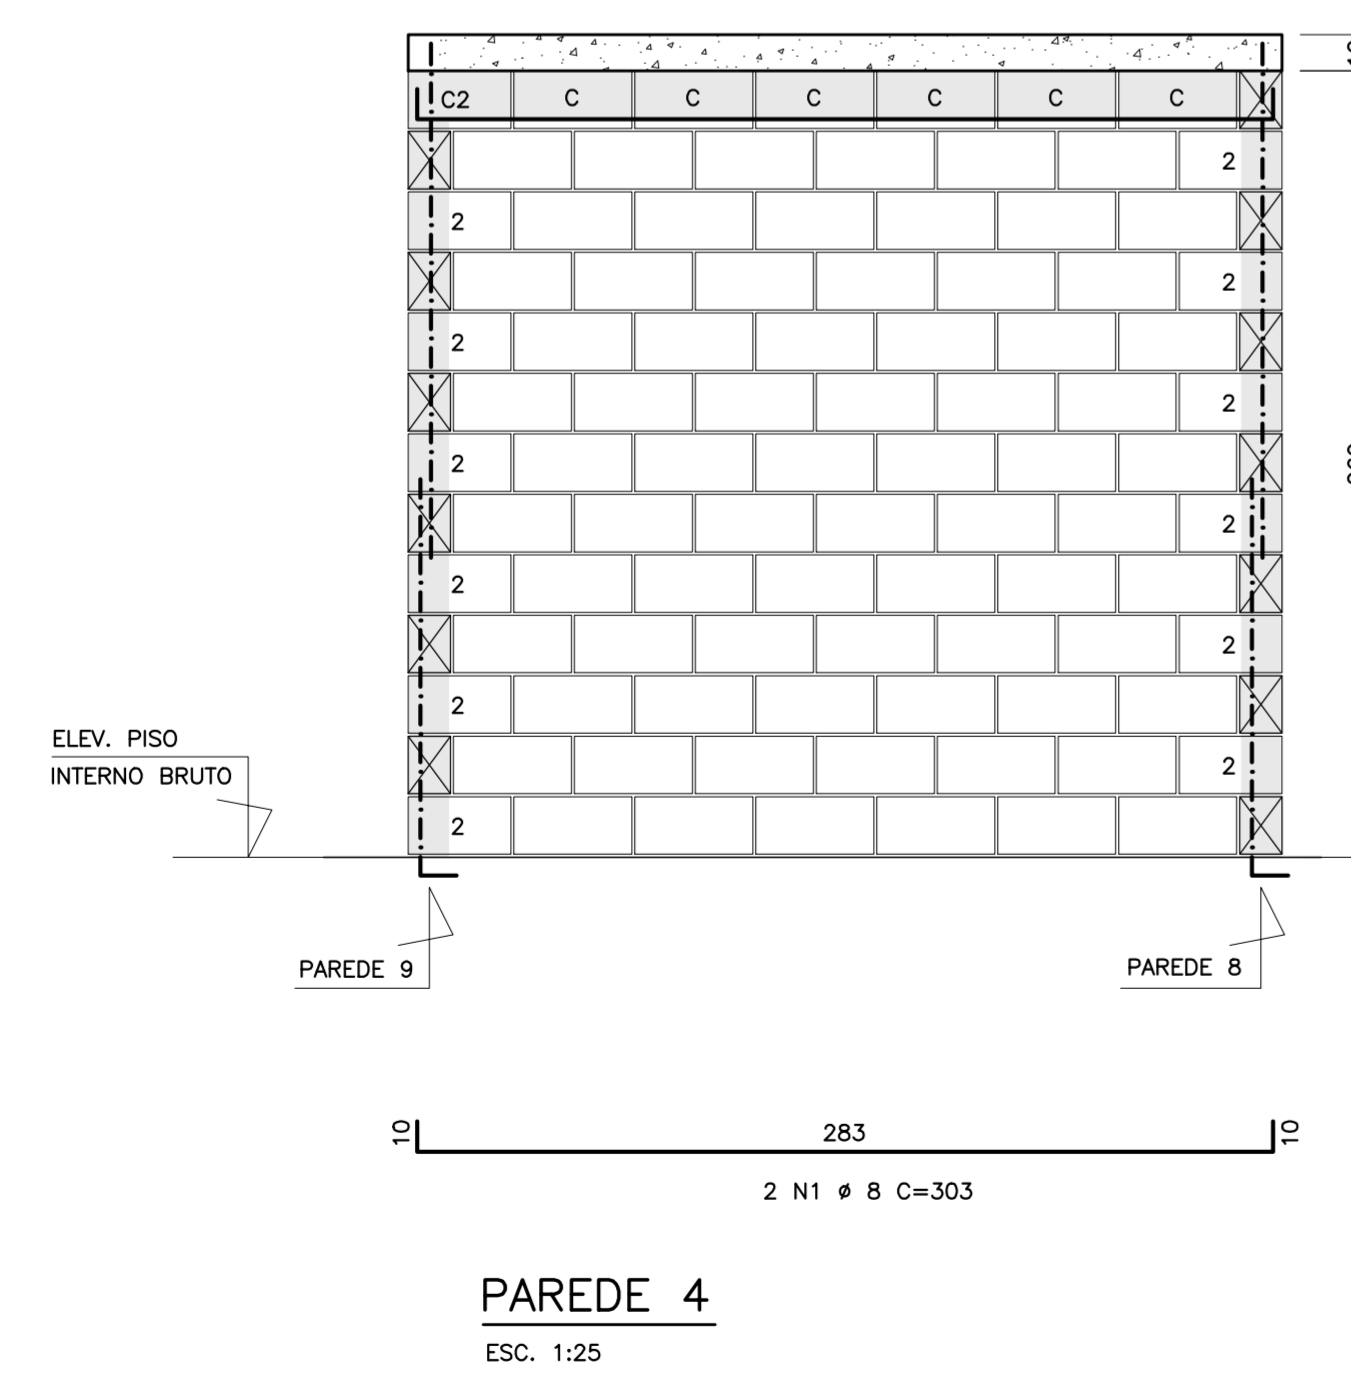
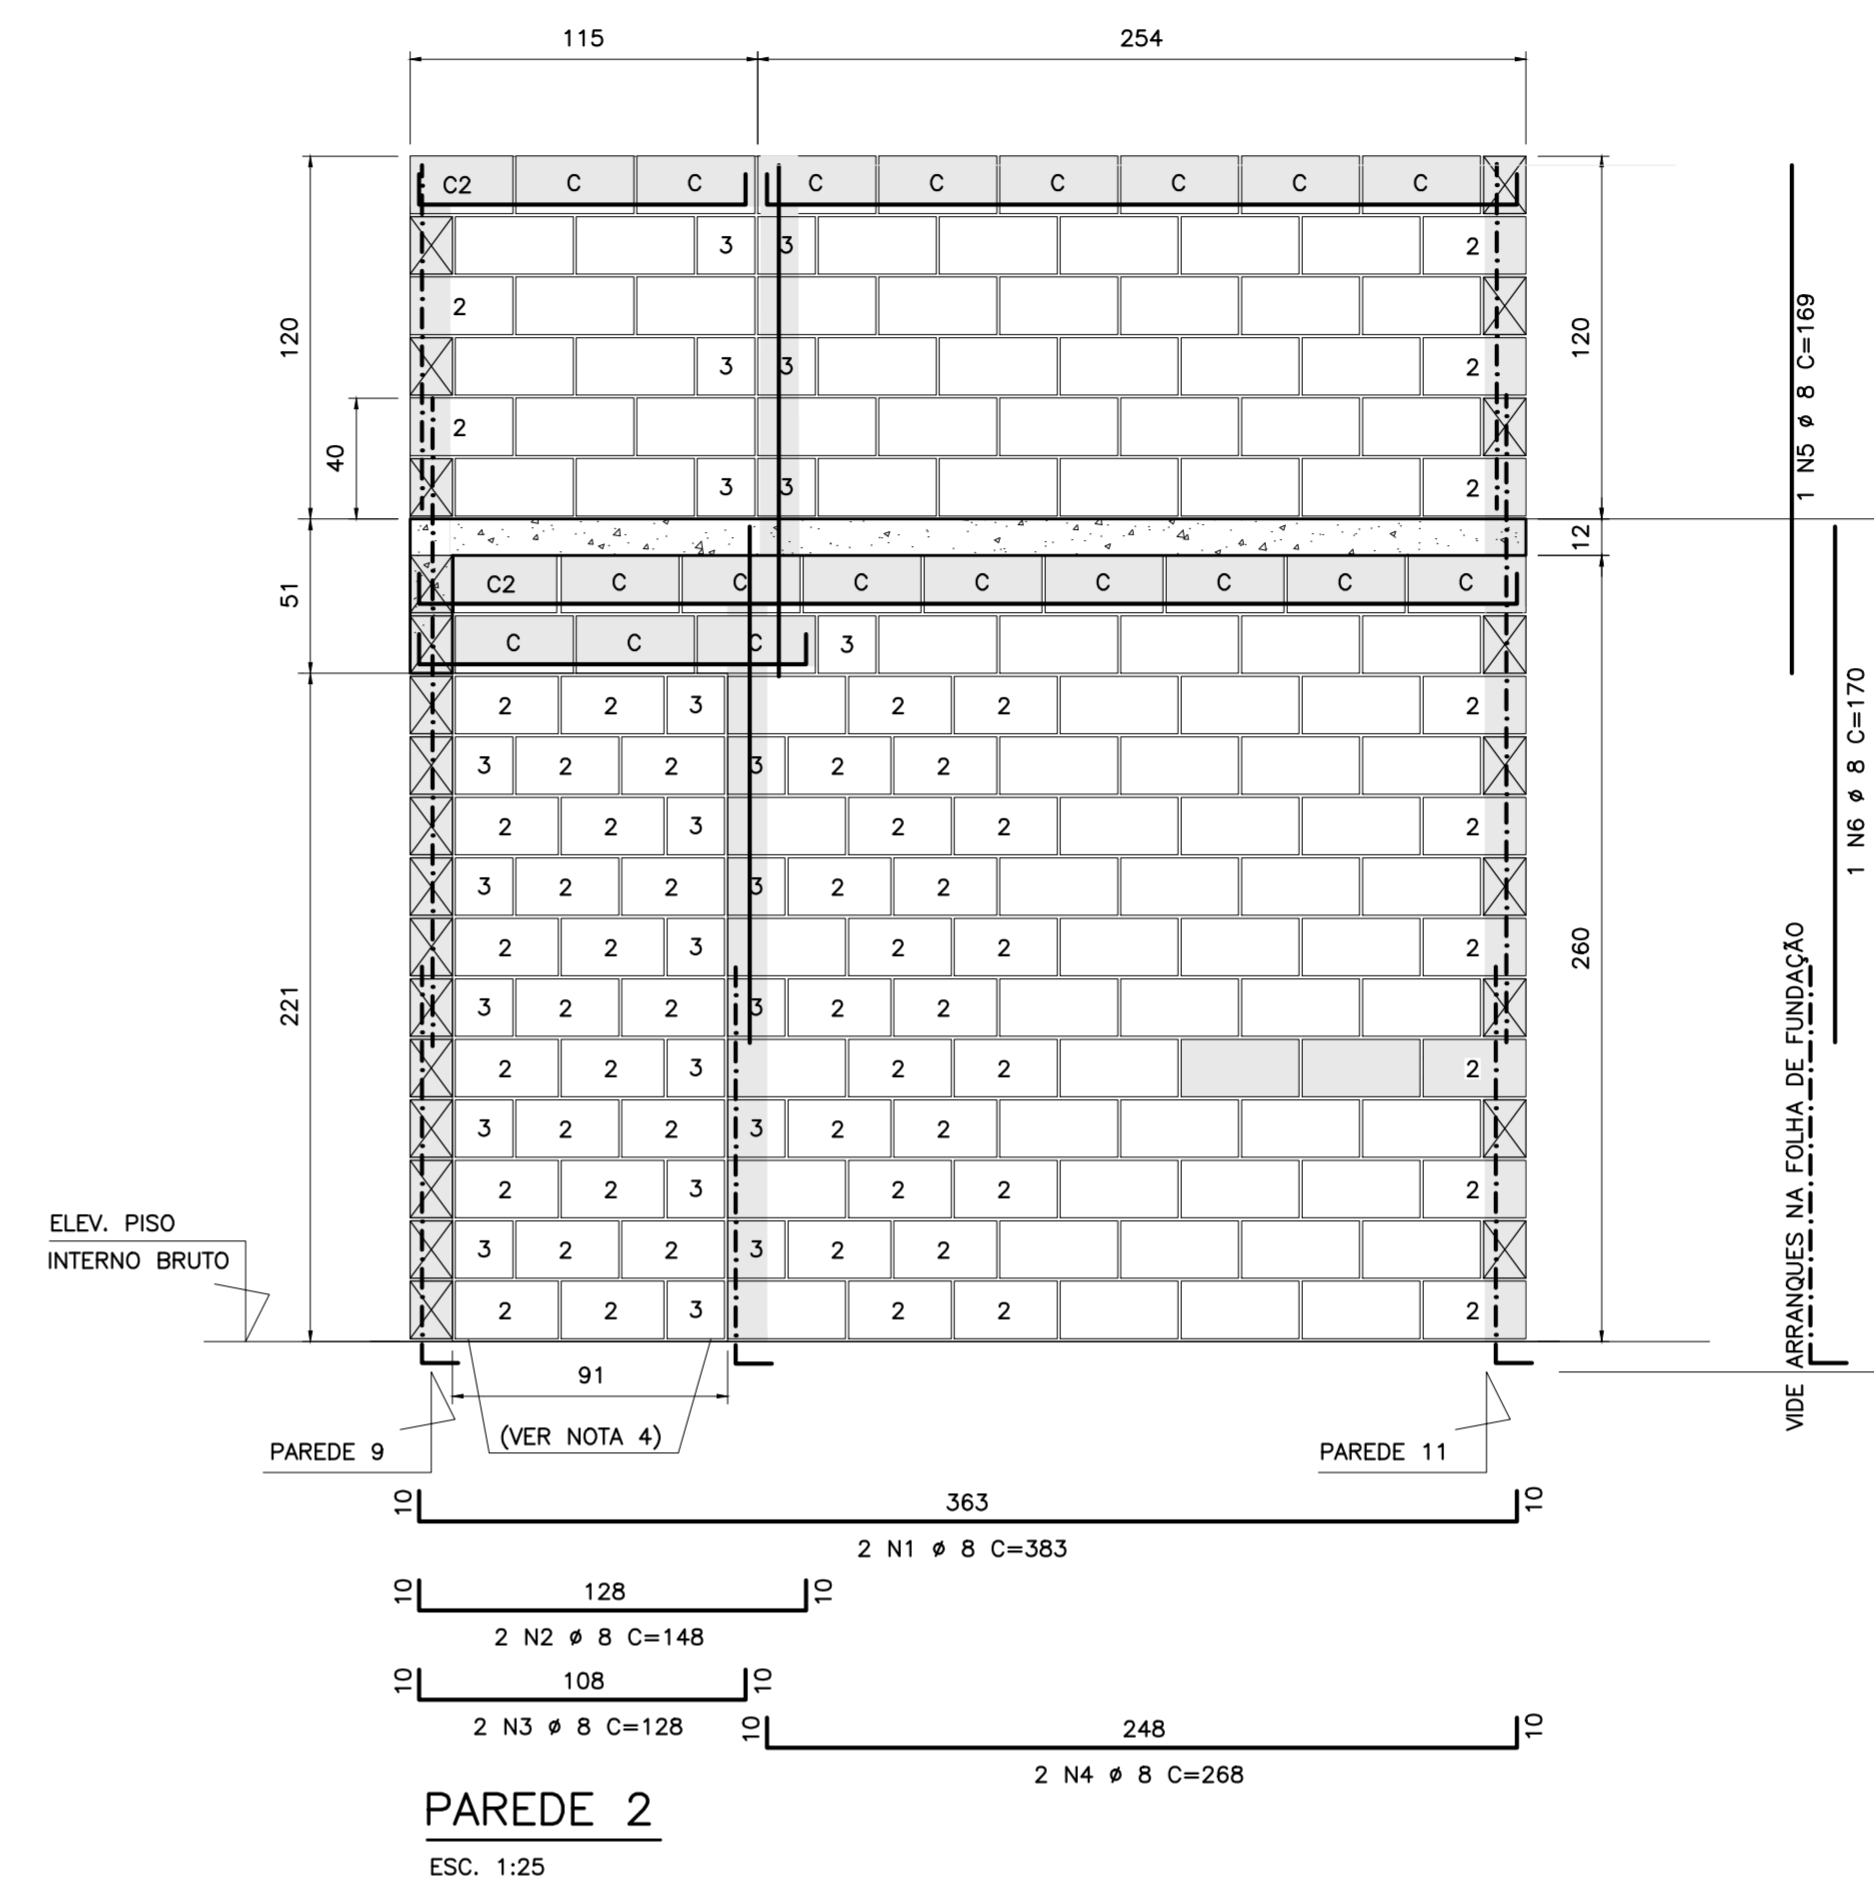



GESTÃO:	Arq. IRENE BORGES RIZZO	Coordenação	ART
CDHU:	Arq. ALBERTO BUNDUKI	Gestor	ART
	Eng. NELIA M. B. do NASCIMENTO	Estrutura	ART
	MARCELA ROCHA LASCALA	Projeta	

LEGENDA/TABELAS

- NOTAS:
- 1- PARA LEGENDA E NOTAS GERAIS, VER FOLHA EST-01/12
 - 2- VER TABELA DE FERROS NA FOLHA EST-05/12
 - 3- A PAREDE 1A SO DEVERIA SER EXECUTADA NA VERSÃO C/3 DORMIS.
 - 4- ALVENARIA DE VEDAÇÃO A SER EXECUTADA APENAS NA VERSÃO COM 2 DORMITÓRIOS; MANTER JUNTA A PRUMO COM A ALVENARIA ESTRUTURAL, POSSIBILITANDO A FUTURA REMOÇÃO CASO O PROPRIETÁRIO RESOLVA EXECUTAR O DORMITÓRIO 3.

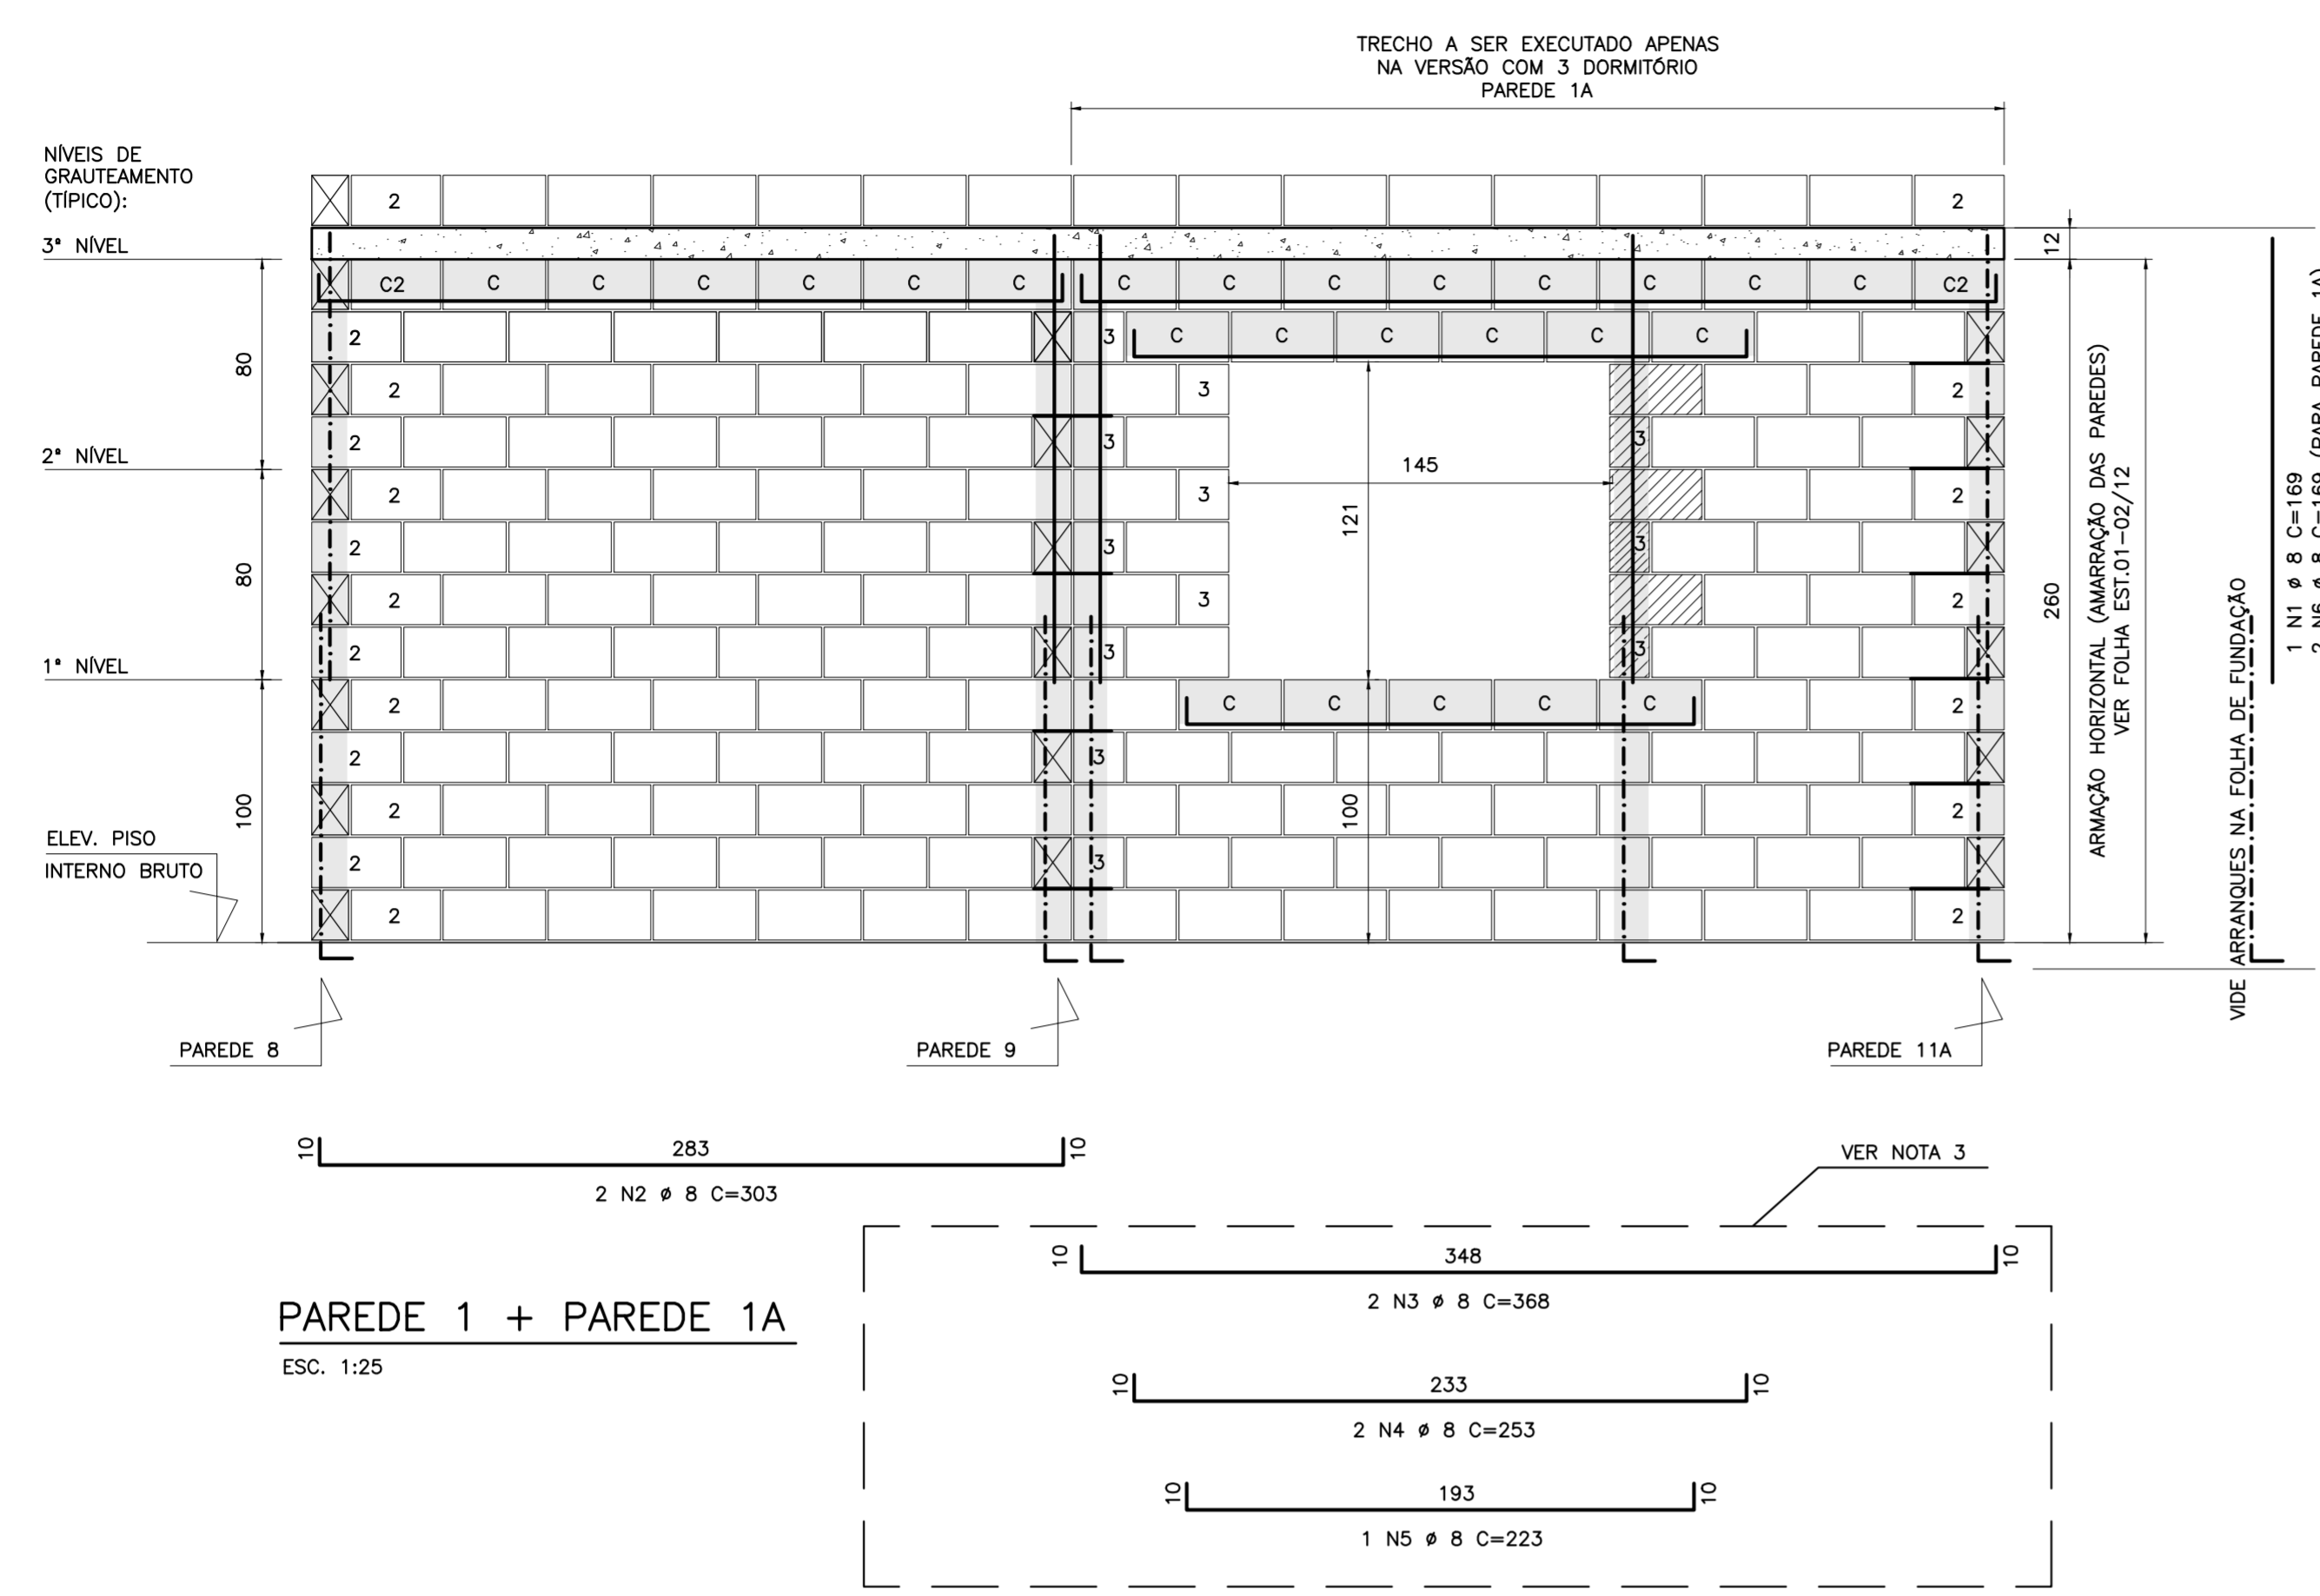

Revisões (discriminação)	Nº	Data	Rubrica

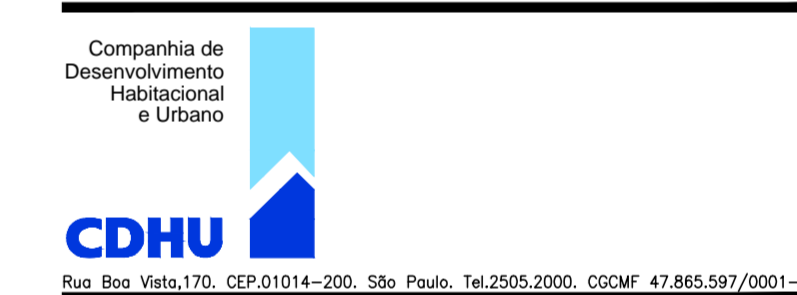

PROJETO UNIDADE HABITACIONAL PADRÃO

CÓDIGO T | | 3 | 3 | B | - 03

TÍTULO ESTRUTURA ÁREA FOLHA EST 03/12

ASSUNTO ALVENARIA DE BLOCOS DE CONCRETO ARMAÇÃO DAS PAREDES 1, 2, 4, 5 e 7

ESCALA GRÁFICA ESCALA NOMINAL DATA INDICADAS SET/2013

ASSINATURAS proprietário egc

aprovação do projeto - responsável técnico c.r.e.a. 20314/D
Co. de Desenvolvimento Habitacional e Urbano do Est. de São Paulo pref.
a.r.t.
obra - responsável técnico c.r.e.a.
pref.
a.r.t.

ESPAÇO PARA APROVAÇÃO

LISTA 1

CÓDIGO CDHU EMPREENDIMENTO						
Programa	Região	Município	Terreno	Fase	Versão	Etapa do Projeto
						P E