


AUTORES DO PROJETO / COLABORADORES

GESTÃO:	Arq. IRENE BORGES RIZZO	
Coordenação:	ART	
Arq. ALBERTO BUNDUKI	Gerente	ART
Eng. NELIA M. B. do NASCIMENTO	Estrutura	ART
MARCELA ROSA LASCALLA	Projeteira	

LEGENDA/TABELAS

- NOTAS:
- 1- DIREÇÃO OBRIGATORIA DE MONTAGEM DA LAJE PRÉ-MOLDADA.
  - 2- CONCRETO fck= 25 MPa; AÇO CA-50.
  - 3- AS CARGAS INDICADAS NO PROJETO FORAM ESTIMADAS CONSIDERANDO A CAIXA D'ÁGUA DE 500 LITROS, BOILER DE 200 LITROS E ESTRUTURA DO TELHADO CONFORME INDICADO NO PROJETO DE ESTRUTURA METÁLICA.
  - 4- O FORNECEDOR DA LAJE DEVERÁ APRESENTAR O PROJETO DE DETALHAMENTO DA LAJE ACOMPANHADO DE ART. E CONSIDERAR:
    - AS CARGAS DO TELHADO, CAIXA D'ÁGUA E BOILER INDICADOS NO PROJETO DE ESTRUTURA.
    - DEVERÃO SER COLOCADAS ARMADURAS TRANSVERSAIS, ARMADURA COMPLEMENTAR DE DISTRIBUIÇÃO NA CAPA DE CONCRETO NAS DUAS DIREÇÕES COM SEÇÃO MÍNIMA DE 0,6cm<sup>2</sup>/m (CA-50).
    - ESTA DOCUMENTAÇÃO DEVERÁ SER VERIFICADA PELA FISCALIZAÇÃO DE OBRA.
  - 5- S=SUPOORTE DE CARGA (ESTRUTURA METÁLICA DO TELHADO)
  - 6- Fz=REPRESENTA O VALOR EM MÓDULO DA CARGA NOS SUPORTES METÁLICOS, NO SENTIDO VERTICAL PARA BAIXO

Revisões (discriminação)	N°	Data	Rubrica

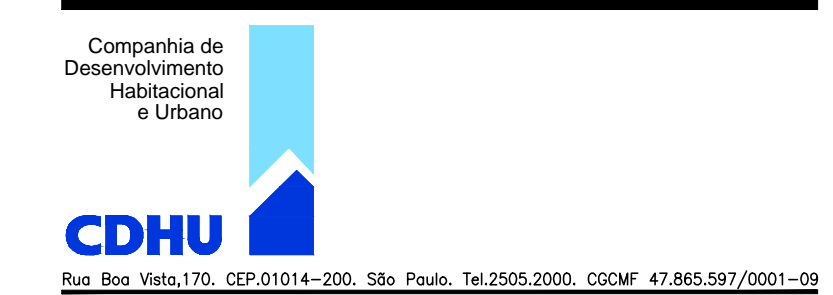

PROJETO UNIDADE HABITACIONAL PADRÃO

CÓDIGO T | 1 | 3 | 3 | B | - 03

TÍTULO ESTRUTURA | ÁREA | FOLHA EST | 06 | 12

ASSUNTO ALVENARIA EM BLOCOS DE CONCRETO PLANTA LAJE PRÉ-MOLDADA COM INSTALAÇÃO DAS PLACAS SOLARES E PLANO DE CARGAS.

ESCALA GRÁFICA | ESCALA NOMINAL | DATA INDICADAS SET/2013

ASSINATURAS

proprietário	


aprovação do projeto - responsável técnico  
 Co. de Desenvolvimento Habitacional e Urbano do Est. de São Paulo

obra - responsável técnico

ESPAÇO PARA APROVAÇÃO


LISTA 1

Programa	Região	Município	Terreno	Fase	versão	Etapa do Projeto

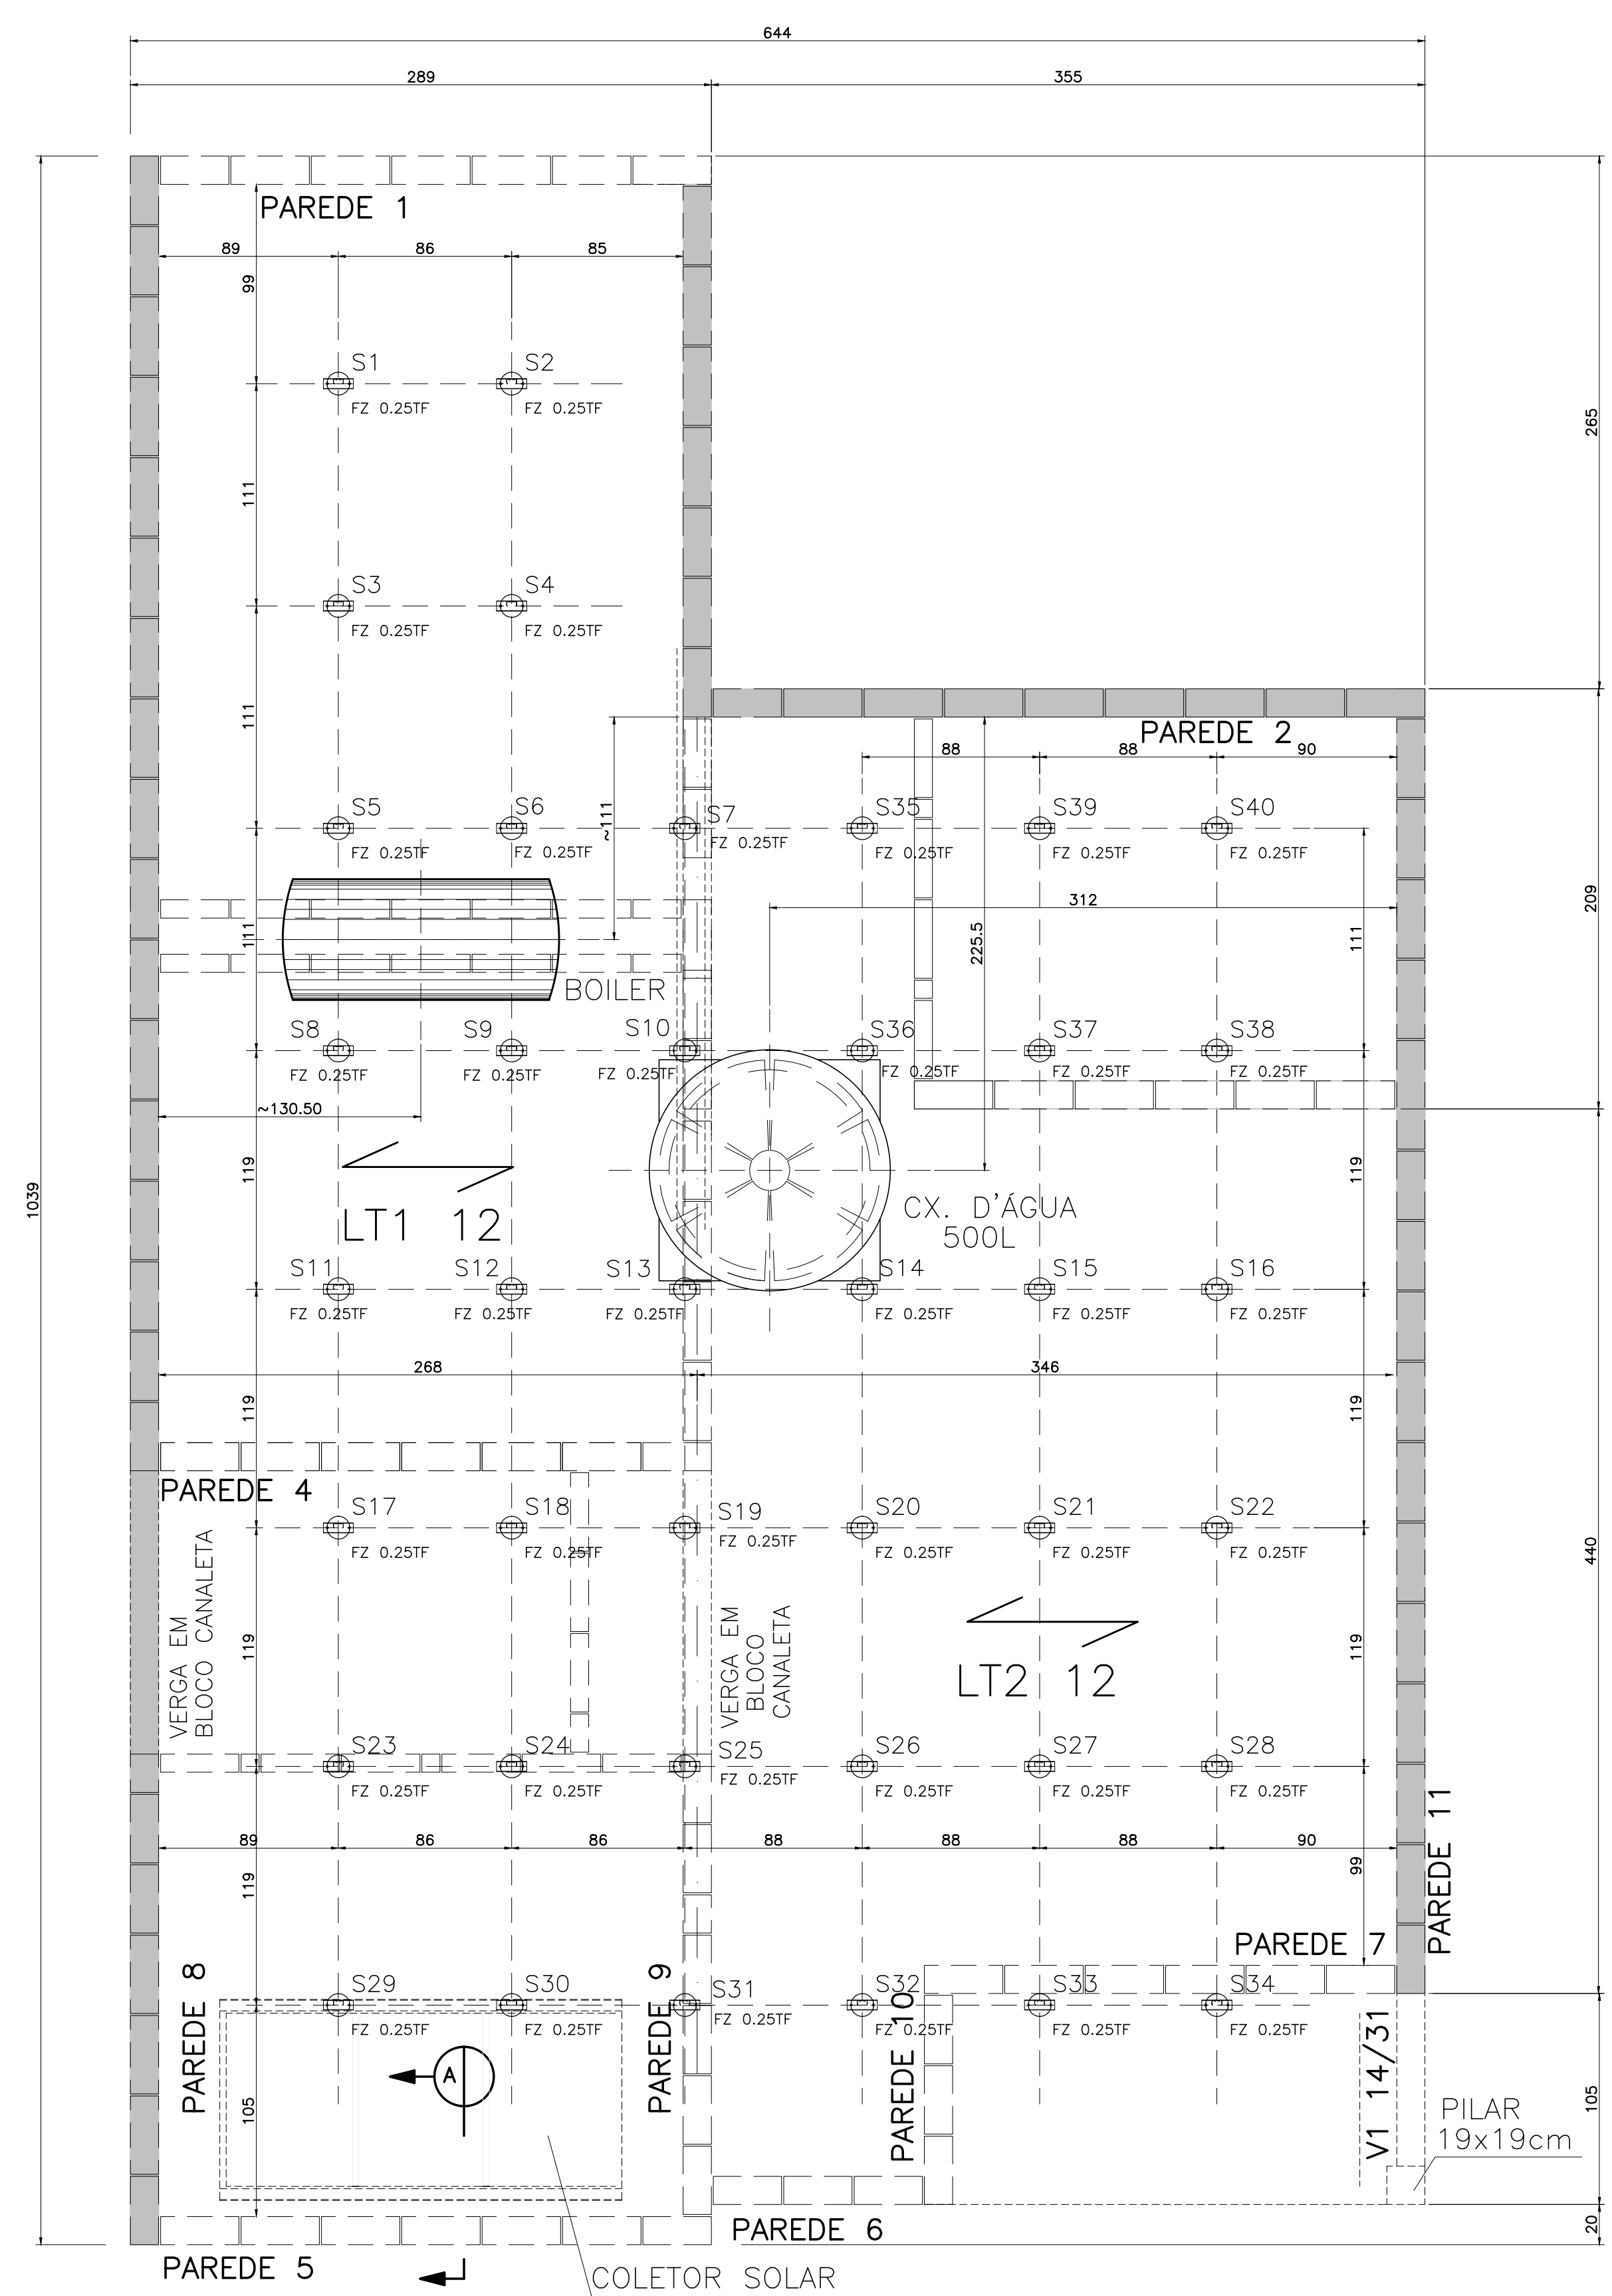

COBERTURA-FORMAS LAJE PRÉ-MOLDADA E LOCAÇÃO DOS EQUIPAMENTOS  
 2 DORMITÓRIOS  
 ESC. 1:25

LAJE	CARGAS PERMANENTES					CARGAS ACIDENTAIS
	REVESTIMENTO	IMPERMEABILIZAÇÃO	CAIXA D'ÁGUA	BOILER	PILARETE	
L1	100	50	-	40	-	50
L2	100	50	110	-	-	50
L3	100	50	-	-	-	50

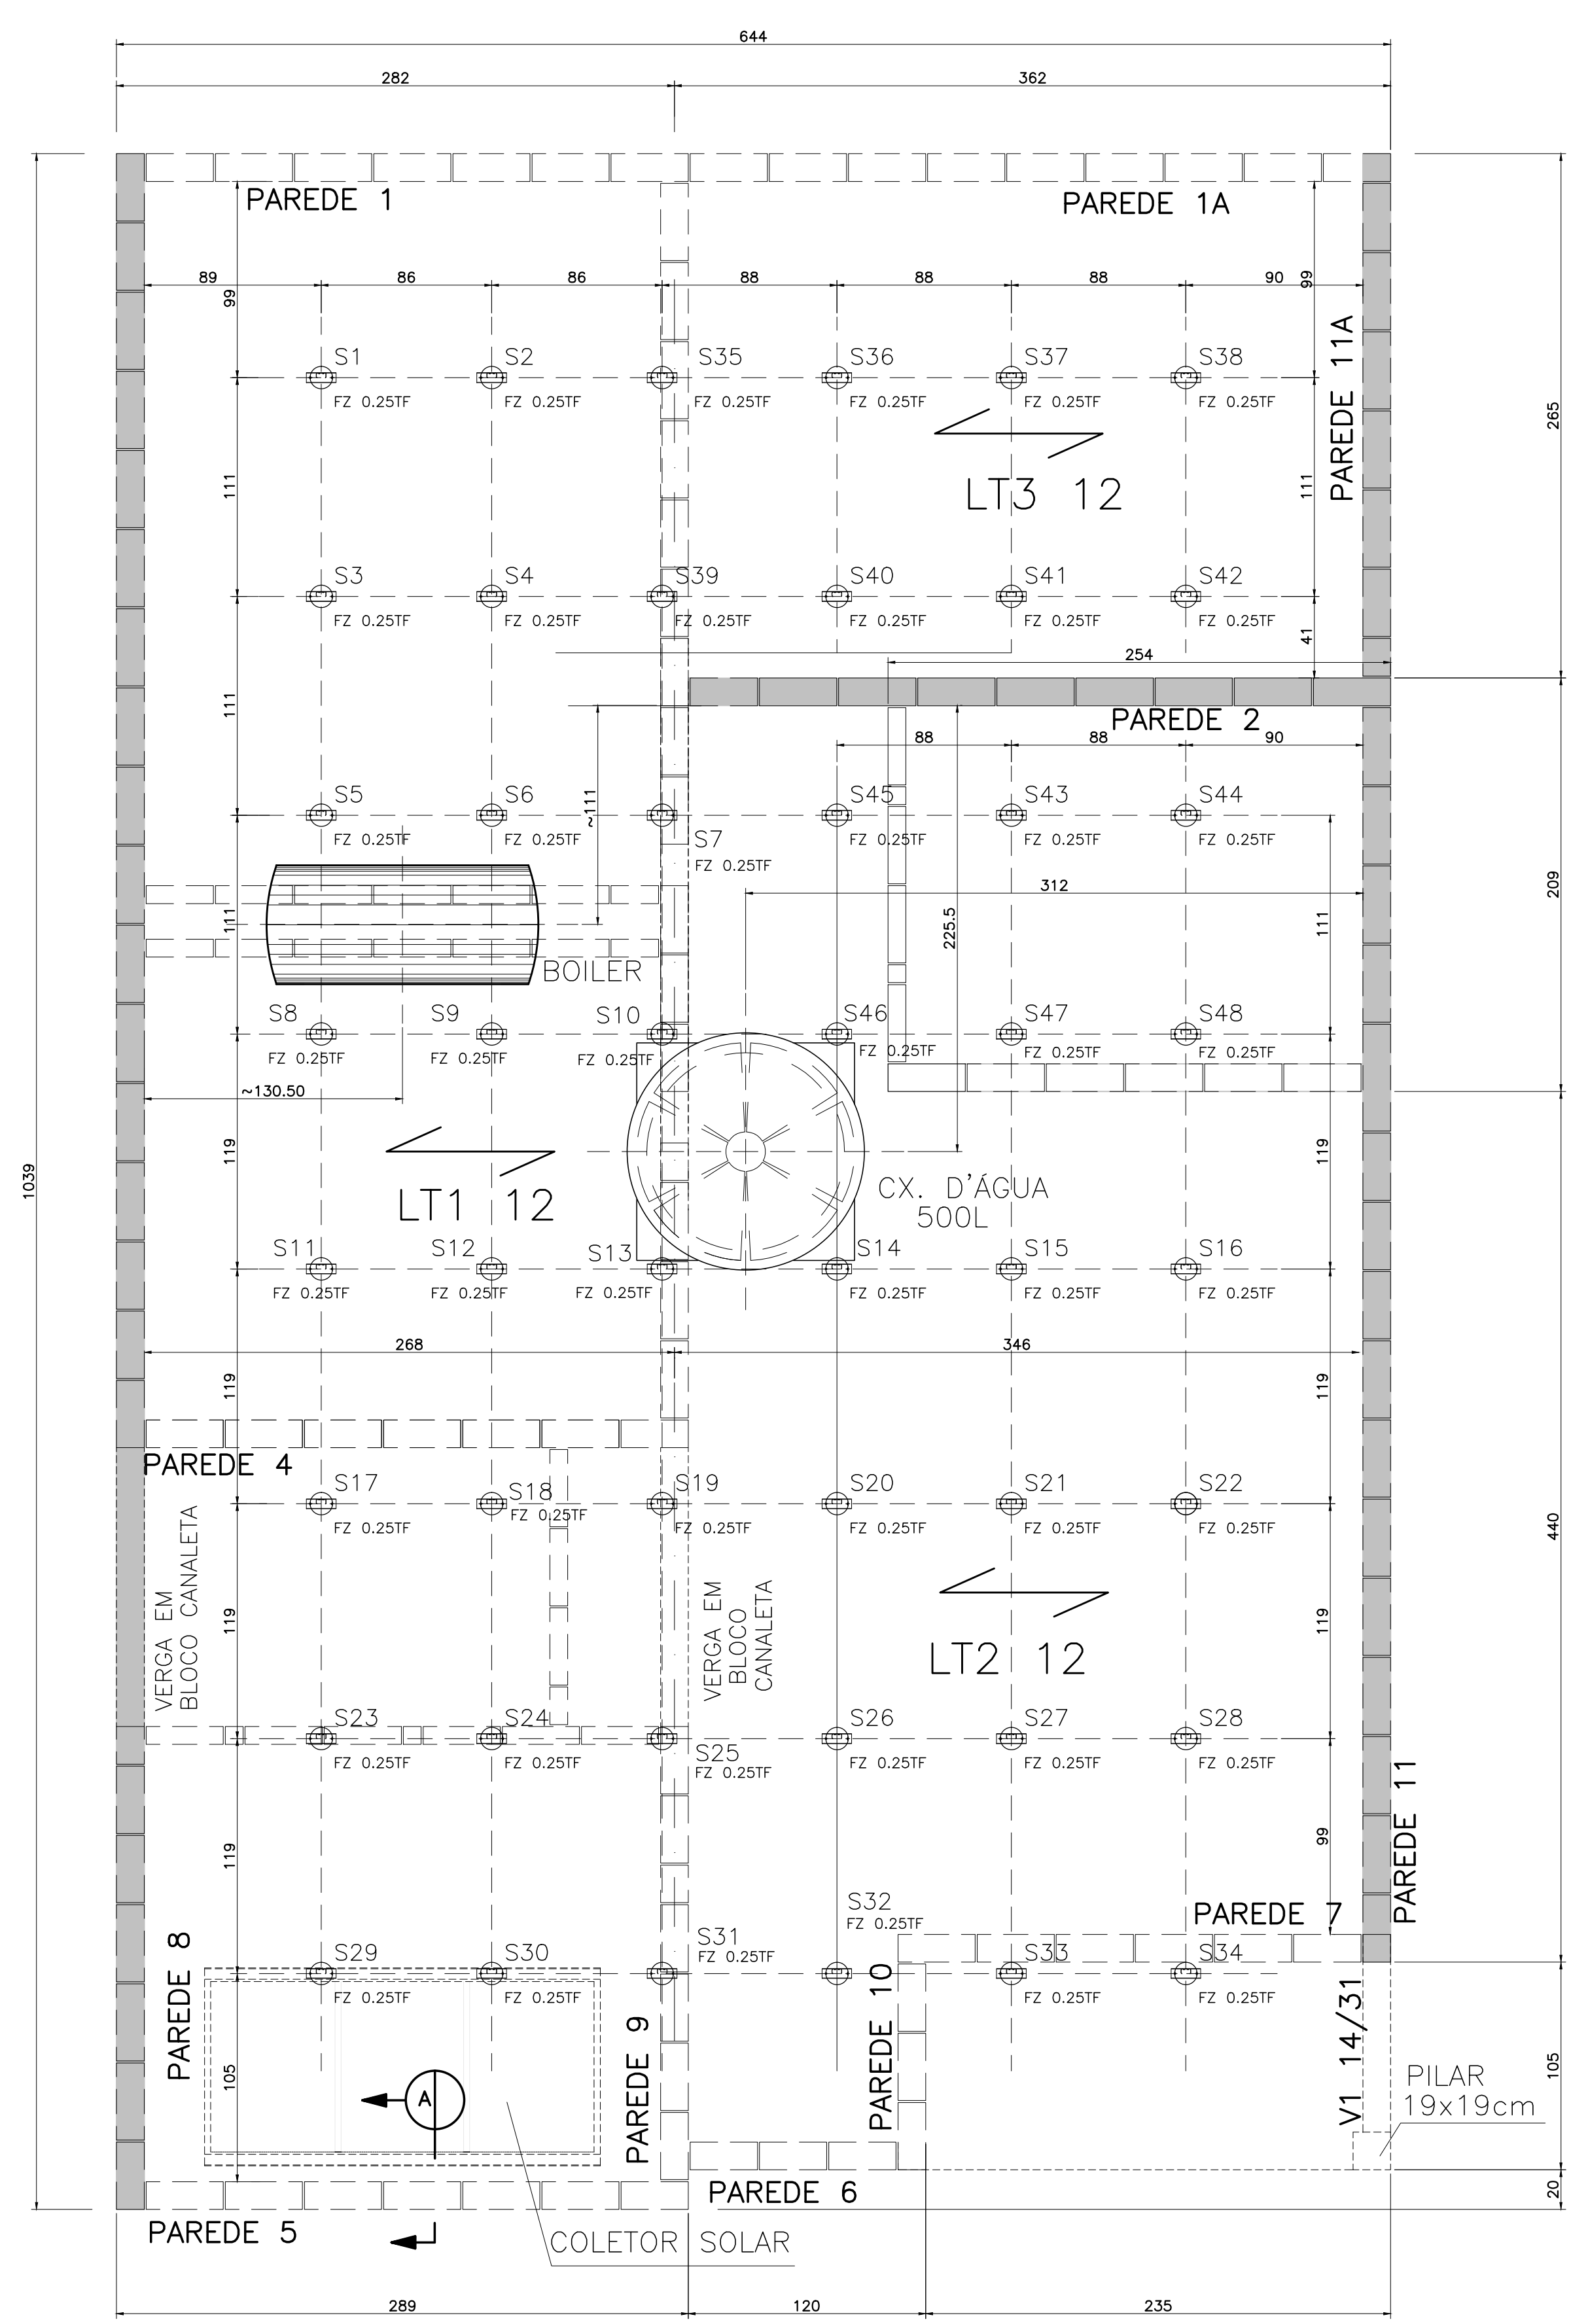

COBERTURA-FORMAS LAJE PRÉ-MOLDADA E LOCAÇÃO DOS EQUIPAMENTOS  
 3 DORMITÓRIOS  
 ESC. 1:25

