


GESTÃO:	Arq. IRENE BORGES RIZZO	Coordenação	ART
CDHU	Arq. ALBERTO BUNDUKI	Gestor	ART
	Eng. NELIA M. B. do NASCIMENTO	Estrutura	ART
	MARCELA ROCHA LASCALLA	Projetoista	

- 1- PARA LEGENDA E NOTAS GERAIS, VER FOLHA EST-01/12
- 2- VER TABELA DE FERROS NA FOLHA EST-05/12

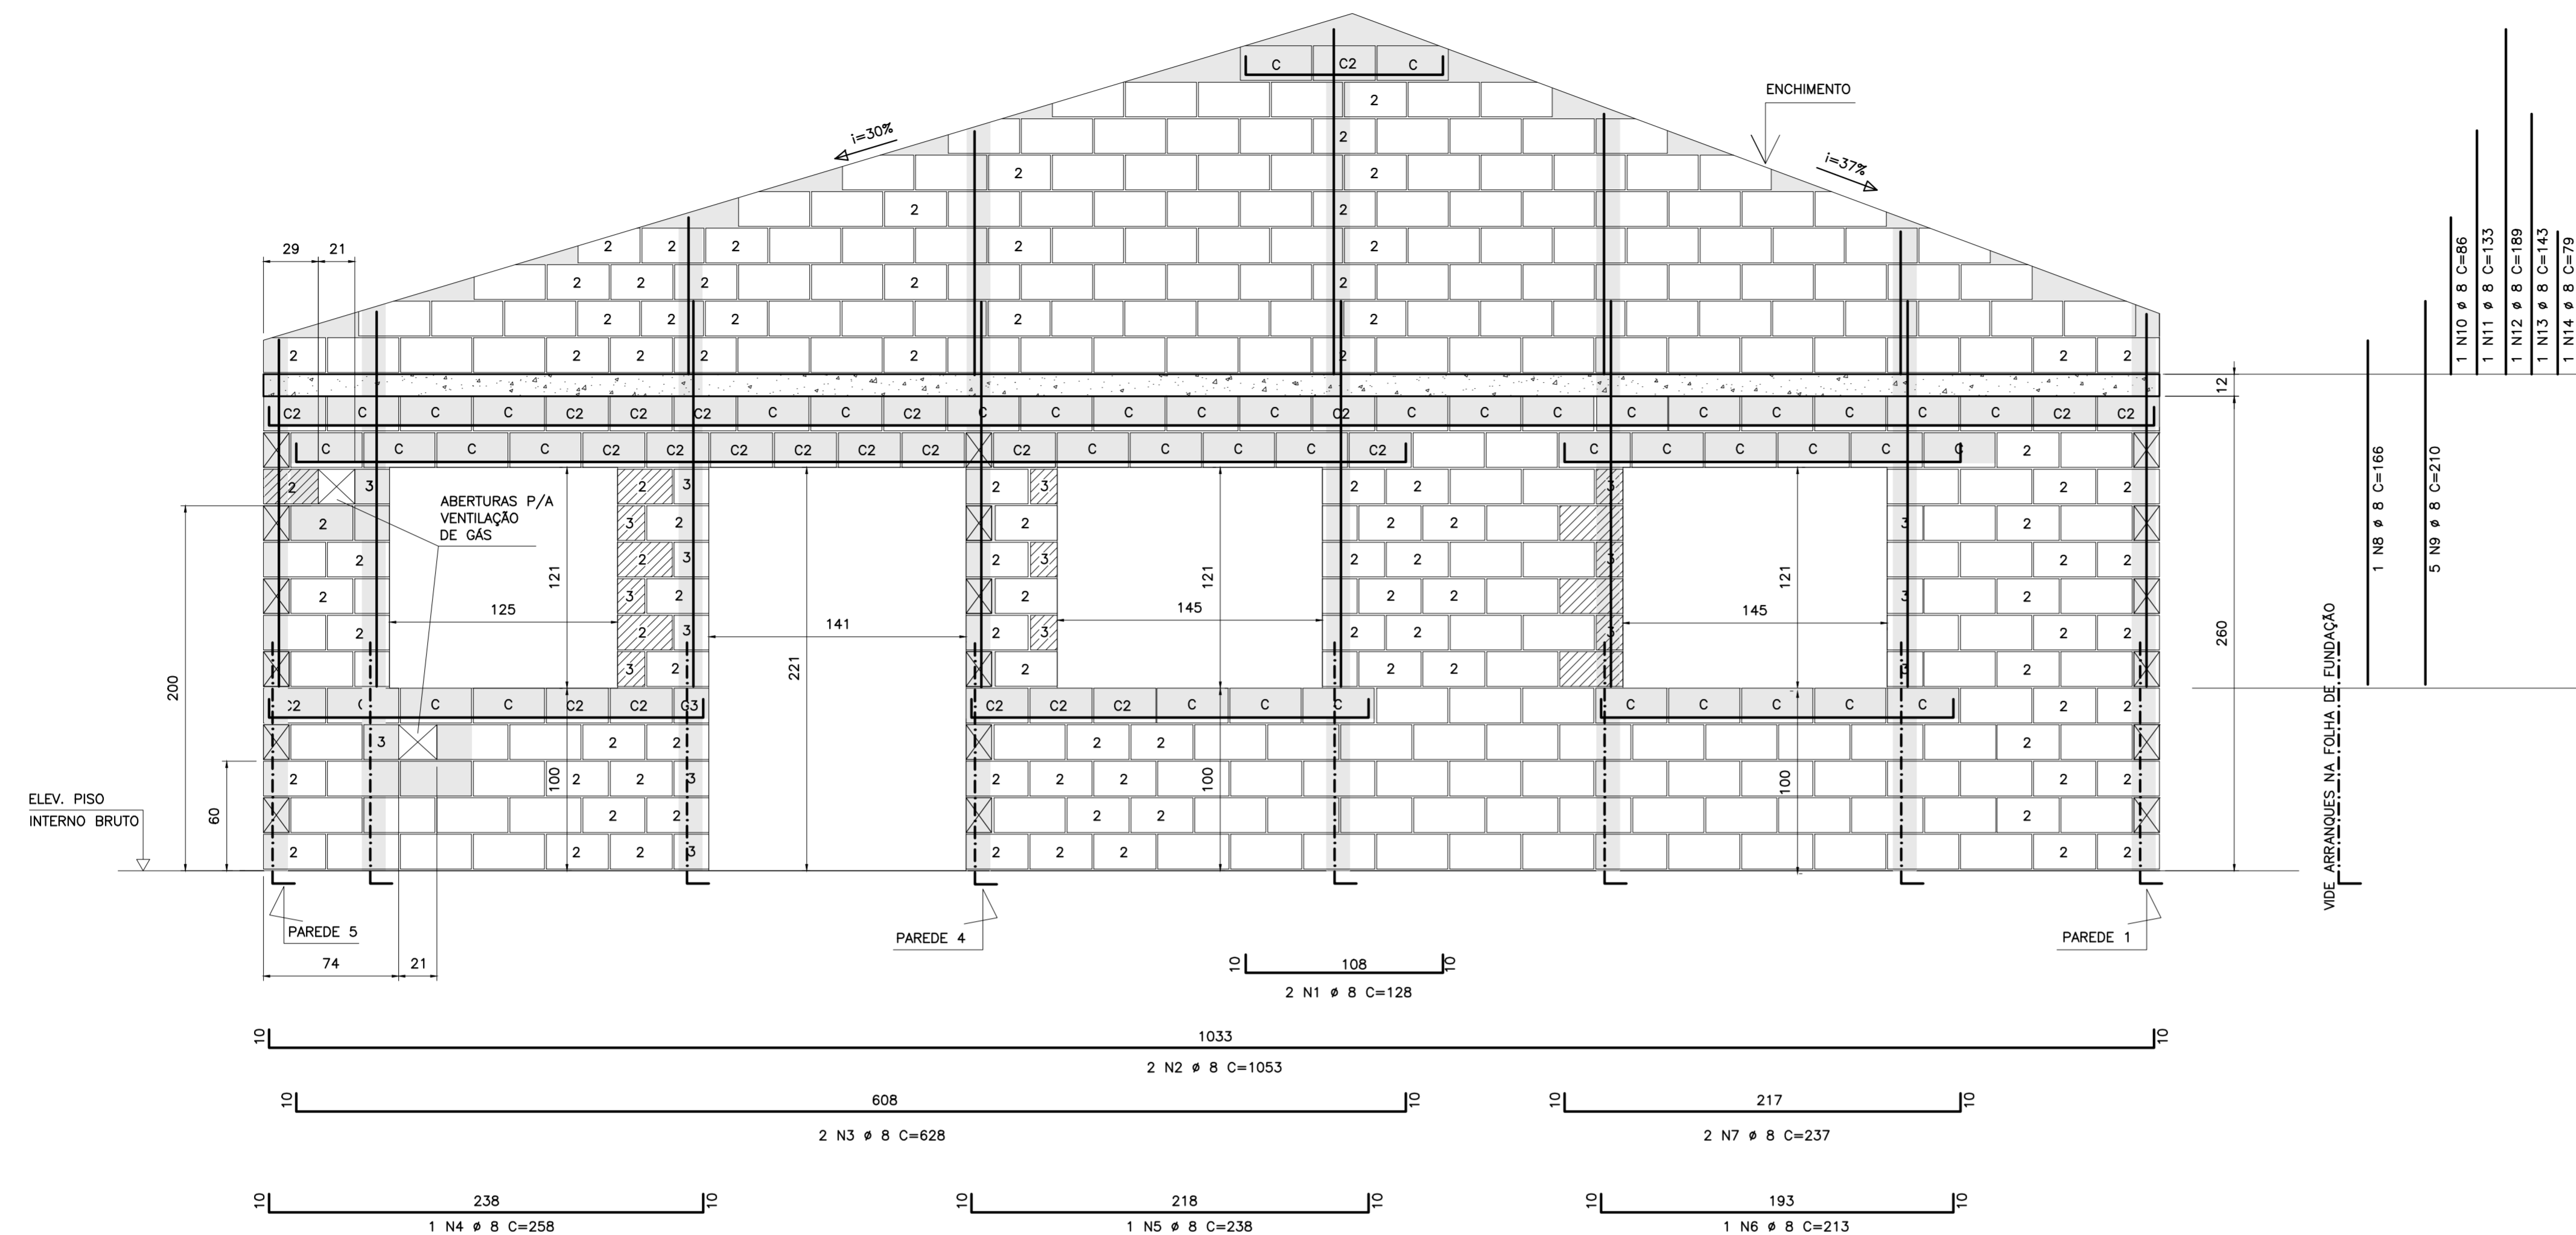

PAREDE 8

ESC. 1:25

Revisões (discriminação)	Nº	Data	Rubrica

Companhia de Desenvolvimento Habitacional e Urbano

Rua Bos Vistas, 170, CEP: 01014-200, São Paulo, Tel: 2505.2000, CCMF 47.865.587/2001-09

PROJETO UNIDADE HABITACIONAL PADRÃO

CÓDIGO T | 1 | 3 | 3 | B | - 03

TÍTULO ESTRUTURA ÁREA FOLHA EST 04/12

ASSUNTO ALVENARIA DE BLOCOS DE CONCRETO ARMAÇÃO DAS PAREDES 8 E 9


ESCALA GRÁFICA ESCALA NOMINAL DATA INDICADO SET/2013

ASSINATURAS ASSINATURA PROPRIETÁRIO cpc

aprovação do projeto - responsável técnico c.r.a. 20314/D  
Co. de Desenvolvimento Habitacional e Urbano do Est. de São Paulo pref.

obra - responsável técnico c.r.a.  
pref. a.r.t.

ESPAÇO PARA APROVAÇÃO

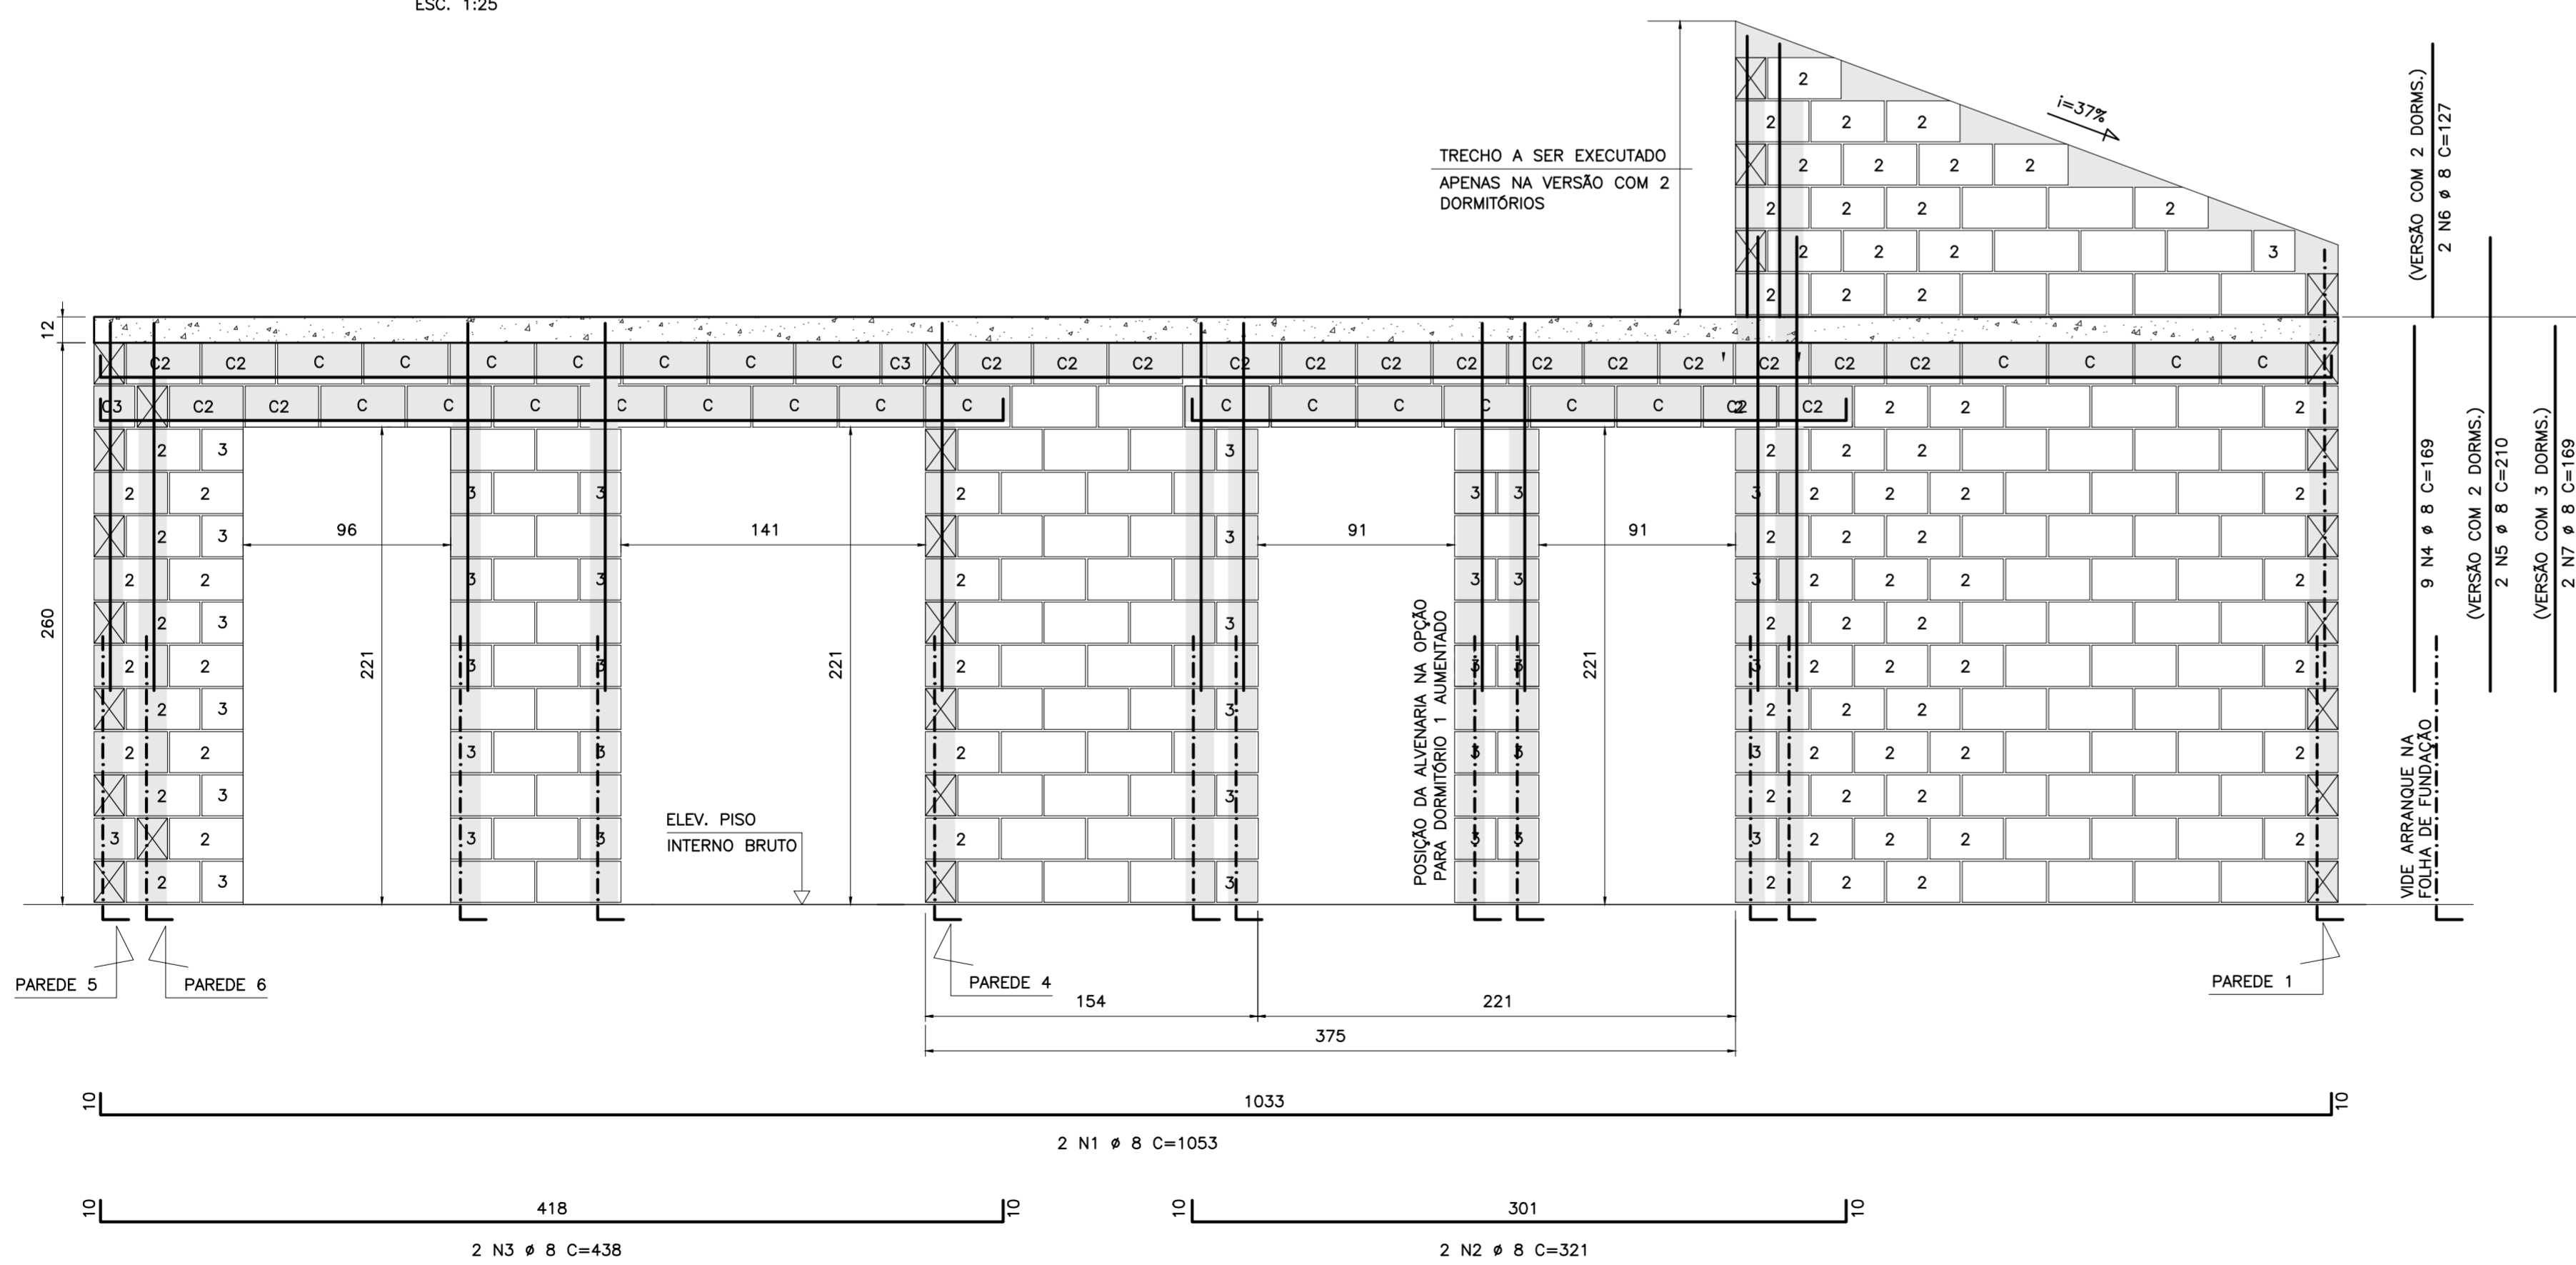

PAREDE 9

ESC. 1:25

CÓDIGO CDHU EMPREENHIMENTO						
Programa	Região	Município	Terreno	Fase	Versão	Etapa do Projeto